

Antaget av kommunfullmäktige i Töreboda kommun
den 25 oktober 1976, § 149, betygar:
Karl Karlsson
Karl Karlsson
kommunfullmäktiges ordförande

GRUNDKARTA

- Fastighetsgräns
- Rutnätspunkt
- Väg
- Byggnad karterad efter takkontur
- Höjdkurva
- Elektrisk ledning

BYGGNADSPANEKARTA

Gränsbeteckningar

- Byggnadsplanegräns
- Områdesgräns
- Bestämelsegräns
- Gränslinjer ej avsedda att fastställas
- Förbud mot utfart med stängelskyldighet

Områdesbeteckningar

Allmän plats

- Vägmark
- Park eller plantering

Byggnadsmark

- BF Område för bostadsändamål, fristående hus
- Br Område för bostadsändamål, radhus
- Bh Område för bostads- och handelsändamål
- C Område för samlingslokaler
- J Område för industriändamål

Övriga beteckningar

- Mark som icke får bebyggas
- I Antal våningar
- Byggnadshöjd
- k Källare får ej anordnas
- u Mark tillgänglig för underjordiska ledningar

Tillhör länsstyrelsens i Skaraborgs
län beslut den 17.3 1977; betygar
På tjänstens vägnar:
Inga Friberg-Karlsson

Genom beslut den 20.4 1979 har re-
geringen lämnat utan bifall anförda
besvär över länsstyrelsens den
17.3 1977 meddelade beslut om fast-
ställande av byggnadsplan betygar
Mariestad 5 juni 1979
Inga Friberg-Karlsson

SKALA 1:2000

0 10 20 40 60 80 100 120 140 160 180 200 meter

FÖRSLAG TILL BYGGNADSPLAN FÖR
SLÄTTE I TÖREBODA KOMMUN

UPPRÄTTAT I APRIL OCH REVIDERAT I JULI 1976



Georg Derant
STADSARKITEKT

Kopiera likhet med originalet betygar.
Stockholm den 11/6 1977

LiberKartor

Stigman
1. Kirvings

Vänst. 16
helt 18

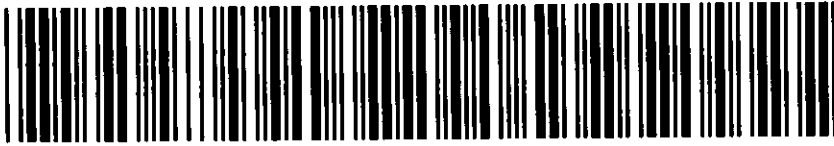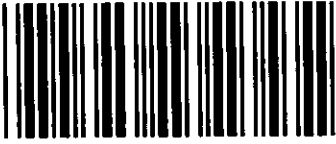

Akt nr:
16 - FRG - 727

AU\$16-FRG-727

Vadsbo härad

Fredsberg socken

Aktnummer **727**

Kartan förvaras **plan S**

Akten innehåller 37 sidor

LÄNSSTYRELSEN

Skaraborgs län

PLANERINGSÄVDELNINGEN

Planenheten

Byrådirektör

I Friberg-Karlsson/MT

XEROKOPIA

BESLUT

1 (2)

3

1977-03-17

11.082-2956-76

Kommunfullmäktige i
Töreboda kommun
Kommunalkontoret
545 00 TÖREBODA

LÄNSSTYRELSEN
Skaraborgs län
Lantmäterienheten

Ink. 77 03. 17.

L 275.....Dnr.....

Fastställelse av byggnadsplan för Slätte i Töreboda kommun

Kommunfullmäktige i Töreboda kommun antog den 25 oktober 1976 ett av stadsarkitekten Georg Hergert i april upprättat och juli 1976 reviderat förslag till byggnadsplan för Slätte med därtill hörande karta, bestämmelser och beskrivning.

Anmärkningar mot planförslaget har under utställningstiden framställts från ägaren till fastigheten Slätteberg 1:17. Vidare har vägförvaltningen efterlyst en bullerutredning. Anmärkningarna har bemötts av byggnadsnämnden i protokoll 1976-08-17 § 317 och har föranlett viss revidering.

Planförslaget har underställts länsstyrelsen för fastställelseprövning.

Den sakägare som erinrat mot planförslaget samt övriga markägare som berörs av viddagen revidering har av kommunen be-
retts tillfälle till yttrande utan att ha begagnat sig här-
av.

En bullerutredning har utförts. Enligt denna kan en höjning av vägstandarden inverka menligt på bullernivåerna vid uteplatserna till de närmast väg 200 belägna husen om samtidigt den tunga trafiken ökar där. Länsstyrelsen förutsätter att förhållandet beaktas i samband med byggnadslovsprövning.

Anmärkningarna finner länsstyrelsen ej vara av beskaffenhet att utgöra hinder för fastställelse av planförslaget.

Länsstyrelsen fastställer det av kommunfullmäktige antagna planförslaget med stöd av 108 § byggnadslagen.

Länsstyrelsen förordnar att i planen ingående mark ej skall omfattas av strandskydd.

./.

Besvärshänvisning bilaga formulär nr 4.

LÄNSSTYRELSEN

Skaraborgs län

BESLUT

1977-03-17

2

11.082-2956-76

Vid den slutliga handläggningen av detta ärende i vilket länsarkitekten Ridal beslutat och byrådirektören Friberg-Karlsson varit föredragande, har även företrädare för lantmäterienheten, naturvårdsenheten och juridiska enheten deltagit.



Håkan Ridal



Inga Friberg-Karlsson

Kopia, kartkopia
samt kopia av
best och beskr
till

SPV
penh
1menh
FBM
BN

Anslaget
1977-03-16
Akten exp

Utan avgift

Kopia till


nvenh
VF-R
HVN
elv
KS
Tvt
vägförenfrågan
Eva-Britt Lindblad rek+mb
överex
akten
laga kraft

Antaget av kommunfullmäktige i Töreboda
kommun den 25 oktober 1976, § 149, be- 7
tygar:

Karl Karlsson
Karl Karlsson

kommunfullmäktiges ordförande

Förslag till byggnadsplan för Slätte i Töreboda kommun.

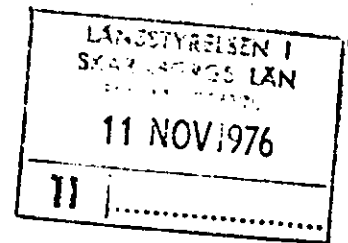

B E S K R I V N I N G

INLEDNING

Planområdet, som omfattar 13,5 hektar, är beläget omkring 8 km nordost om Töreboda tätort utefter västra stambanan och läns-
väg 200. Inom Slätte finns för närvarande ett 30-tal villabygg-
nader, en byggnadsmaterialfirma samt Televerkets förrådsanlägg-
ning med omkring 40 anställda.


Fastställd detaljplan för Slätte saknas. För området gäller
utomplansbestämmelser enligt 29 § byggnadsstadgan. Strandskydds-
förordnandet enligt 15 § naturvårdslagen 100 meter från Tjär-
brukssjön beröres till en mindre del. Enligt den antagna kommun-
översikten för Töreboda kommun erfordras byggnadsplan innan yt-
terligare fastighetsbildning och bebyggelse kan tillåtas.

Den av planläggningen berörda marken för tillkommande bebyggel-
se är till största delen beväxt med barrskog.

Grundförhållandena är väl lämpade för den avsedda bebyggelsen.
Byggnadsmarken består huvudsakligen av grus och sand. Grundun-
dersökning har därför ej ansetts erforderlig.

Inga kända fornminnen finns inom planområdet.

Vatten- och avloppsledningar kan anslutas till det befintliga
kommunala ledningsnätet. Vattenverket och reningsverket är be-

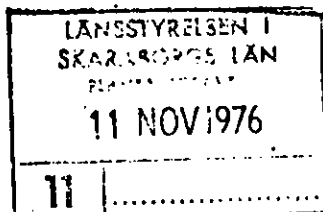

lägna utanför planområdet. Skyddsområde för vattentäkten har fastställts 1971-04-29.

Elektriska ledningar är anslutna till kommunens elnät.

Kommunen avser att förvärva den mark som beröres av nyexploatering innan ytterligare bostadsbebyggelse tillkommer inom planområdet.

Grundkartan är upprättad 1975 av fastighetsbildningsmyndigheten i Mariestads lantmäteridistrikt. Den är utförd i standardklass II och ansluter till rikets höjd- och koordinatsystem.


Planförslaget består av byggnadsplanekarta, denna beskrivning samt byggnadsplanebestämmelser. Till förslaget hör även grundkarta, fastighetsförteckning, vatten- och avloppsutredning samt exploateringskalkyl.

PLANFÖRSLAGET

M o t i v e r i n g

Planförslaget har i första hand tillkommit för att möjliggöra viss utökning av bostadsbebyggelsen vid Slätte. Vatten- och avloppsanläggningen är dimensionerad för att medge den bebyggelse som föreslås tillkomma.

Området mellan bebyggelsen och Tjärbrukssjön har ej ansetts böra omfattas av planförslaget. Efterfrågan på tomtmark för villa-bebyggelse har medfört att huvuddelen av bostadsbebyggelsen har redovisats i form av friliggande enfamiljshus. Radhusen är avsedda att kunna disponeras för uthyrning eller med äganderätt. För närvarande finns inom planområdet ca 20 bostadshus och enligt förslaget tillkommer ytterligare omkring 35 friliggande hus och 9 radhus. Om radhusbebyggelsen ej kommer till utförande kan

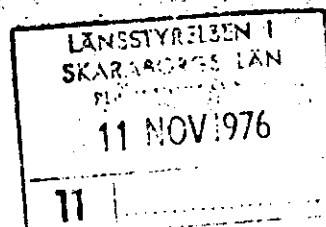

byggnadsnämnden pröva frågan om uppförande av friliggande hus även här.

S k o l o r

För barnen i Slätte kommer att finnas skolskjutsar till förskola och grundskola i Älgårås.

T r a f i k

Länsväg 200 passerar genom planområdet. På sikt är länsvägen avsedd att flyttas till den västra sidan av järnvägen med huvudsaklig sträckning i enlighet med det i kommunöversikten redovisade vägreservatet.

Den nordsydliga lokalvägen har tillkommit i samband med att vatten- och avloppsledningar anlagts. Utefter länsväg 200 har med hänsyn till trafiksäkerheten föreskrivits förbud vilket innebär att de bebyggda bostadsfastigheterna väster om allmänna vägen får sina utfarter mot de visade återvändsvägarna. Bostadsvägarna avses utföras med två körfält och asfalteras.


Den föreslagna busshållplatsen öster om allmänna vägen bör utföras asfalterad. I anslutning till platsen bör finnas vatten samt avloppsbrunn. För närvarande betjänas Slätte av omkring 60 bussturer/vecka mellan Töreboda och Älgårås.

Parkering kan tillgodoses på byggnadsmark.

L e k o c h r e k r e a t i o n

Inom skogsområdet i öster finns ett flertal stigar lämpade för motion och rekreation. Tjärbrukssjön utgör ett naturskönt inslag i landskapsbilden. För den mest frekventerade marken mellan bebyggelseområdet och sjön kan avtal mellan kommunen och enskil-

da markägare bli aktuellt.

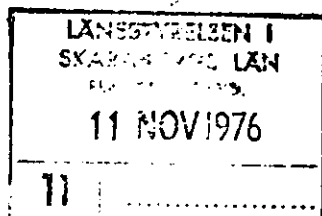

Lekplats har redovisats i anslutning till bebyggelsen. Parkmarken avses bibehållas som naturpark med vårdad vegetation.

U p p v ä r m n i n g

Nybebyggelsen inom planområdet får uppvärmas på valfritt sätt. En samordning av uppvärmningssystemet för samlade grupper av bostadshus bör ske där detta är möjligt.

K r a f t l e d n i n g a r

Den luftledning på 10 kilovolt, som berör planområdet i dess sydvästra del kan bibehållas under överskådlig tid. Bebyggelse, upplag m m får ej förekomma närmare ledningsmitt än 6 meter.

B u l l e r

Fordonstrafiken på länsväg 200 uppgår för närvarande till omkring 1200 fordon/årsmedeldygn. Nämnvärd ökning av trafiken beräknas ej komma att ske. Fartbegränsning till 70 km/tim råder. Några olägenheter ur bullersynpunkt föreligger ej.

Den befintliga vägporten för länsväg 200 norr om planområdet medger ej att större transportfordon kan passera. Detta innebär att störningar från enstaka lastbilar är obetydlig. Avståndet till bebyggelsen har beräknats vara tillräckligt ur bullersynpunkt.

Den jaktskyttebana som för närvarande är belägen omkring 400 meter nordost om planområdet kommer att flyttas innan ny bostadsbebyggelse tillkommer.

LÄNSSTYRELSEN I
SKARNSBÄCKS LÄN

11 NOV 1976

S t r a n d s k y d d

Förordnandet om strandskydd enligt naturvårdslagen bör upphävas inom den mindre del som berör planområdet. Kommunen är ägare till marken.

H a n d e l

För handelsändamål har anvisats mark invid den föreslagna buss-hållplatsen. En kioskbutik i detta läge bör kunna betjäna även den omgivande bygden. Området får också bebyggas med ett bostads-hus.

S a m l i n g s l o k a l

På fastigheten Brånäng 1:20 finns en församlingslokal som beräknas komma att finnas kvar.

V e r k s a m h e t e r

Marken för industriändamål är till större delen ianspråktagen för lagerhållning av byggnadsmaterial. Någon ytterligare industri-mark i Slätte har ej bedömts erforderlig.

V a t t e n o c h a v l o p p

Enligt vatten- och avloppsutredningen kan större delen av nybebyggelsen få avlopp från källare. Endast i planens norra del föreskrivs att hus skall uppföras utan källare. Dagvattenledningar erfordras ej eftersom marken, som består av sand och grus, är självdränerande. Inom skyddsområdet för vattentäkten får endast helt täta avloppsledningar förekomma med hänsyn till att förorening av grundvattnet skall undvikas. Skyddsområdets omfattning framgår av kartbilaga 1.

LÄNSSTYRELSEN I
SKARABORGS LÄN
11 NOV 1976
11

Plan genomförande

Erforderliga vägar samt lekplatsen skall iordningställas av kommunen i samband med att nybebyggelsen tillkommer. Skötseln av parkmark och vägar skall handhas av en vägförening.

Samråd

Vid planens upprättande har samråd skett med förutom kommunala och statliga myndigheter även närmast berörda markägare. Vad som därvid framkommit har huvudsakligen kunnat beaktas i det föreliggande förslaget. Ägare till Slätteberg 1:17 har framfört att den väg, som berör fastigheten ej är önskvärd. Återvändsvägen bör dock finnas för att direktutfart till länsvägen från fastigheten Slätteberg 1:20 skall kunna undvikas med hänsyn till trafiksäkerheten.

Upprättat i april 1976.

Georg Hergert
Georg Hergert
Stadsarkitekt

Revidering

Till planhandlingarna hör numera även en trafikbulerutredning, som visar att några särskilda åtgärder till skydd mot buller ej erfordras även om länsväg 200 kvarligger i sitt nuvarande läge vid Slätte under överskådlig tid.

Byggnadsplanekartan har efter förnyat samråd med ägaren till Slätteberg 1:17 reviderats beträffande den berörda utfartsvägen för fastigheten 1:20. Vidare har ett u-område för elkabel redovisats utefter norra gränsen för Slätteberg 3:31.


Reviderat i juli 1976

Georg Hergert
Georg Hergert
Stadsarkitekt

Förklar: Länsstyrelsen i Skaraborgs län
beslut den 13.3.1977, betyg

På tjänstens vägnar:

Inga Friberg-Karlsson
Inga Friberg-Karlsson

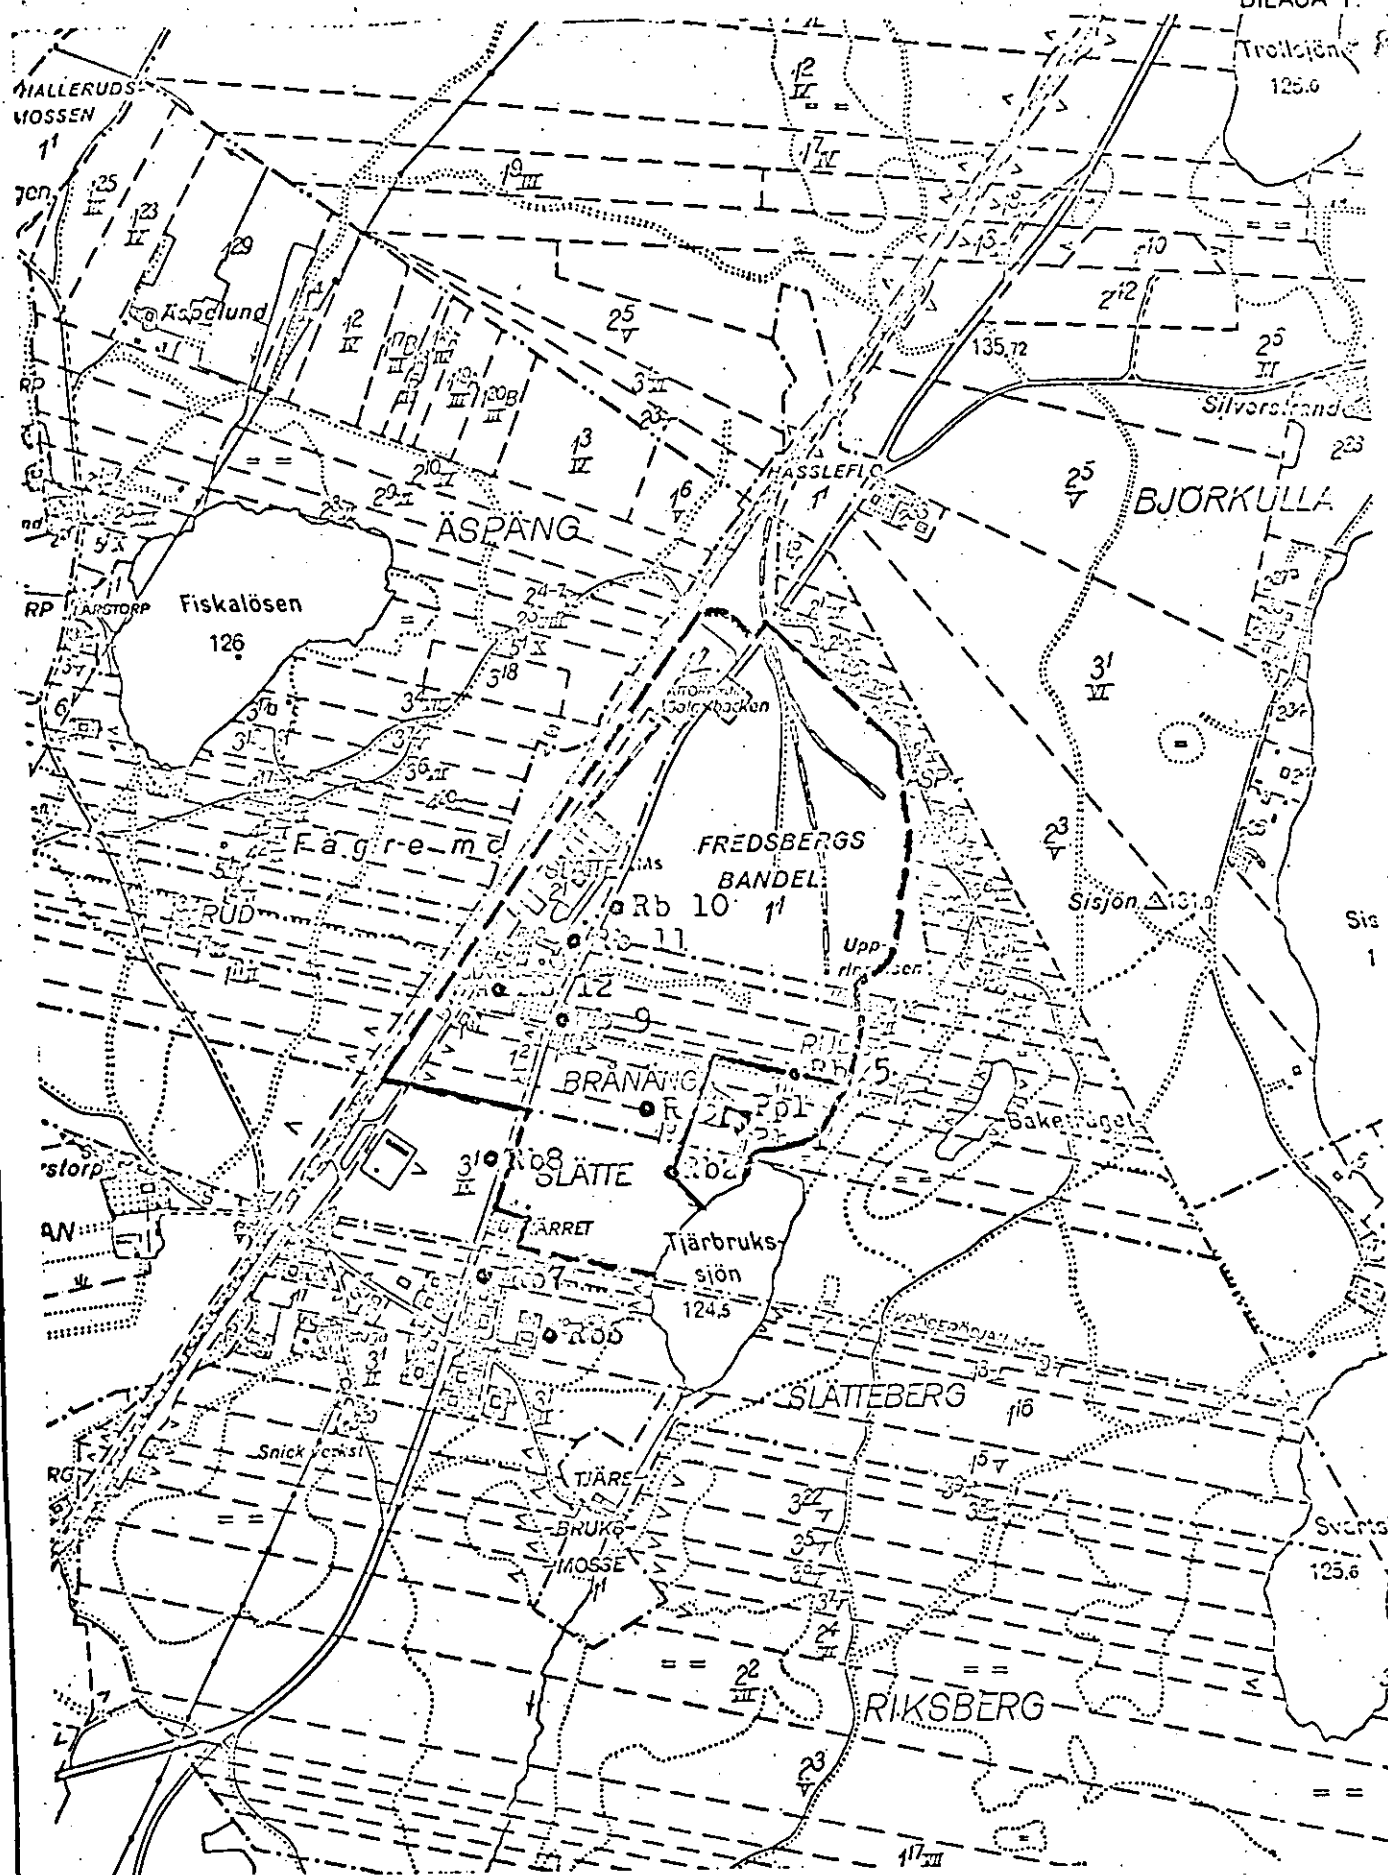

BETECKNINGAR:

- [---] Yttre skyddszon
 [] Inre skyddszon
 [■] Brunnsovråde
 ● Rb 0 Rörborrning
 Ppl Pumpplats

TÖREBODA BYGGNADSKONTOR

NR. 387.3.69

Skyddsområden för vattentäkt

RT.

i Slätte. Plan


TÖREBODA DEN 23/10 69

L-SKALA 1:10000 H-SKALA

Drottning

Karl Karlsson
kommunfullmäktiges ordförande

Förslag till byggnadsplan för Slätte i Töreboda kommun

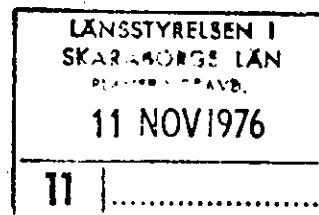

BYGGNADSPLANEBESTÄMMELSER

1 §. BYGGNADSPLANEOMRÅDETS ANVÄNDNING

By g g n a d s m a r k

- a) Med B betecknat område får användas endast för bostadsändamål.
- b) Med Bh betecknat område får användas endast för bostadsändamål och, där så prövas lämpligt, för handelsändamål.
- c) Med C betecknat område får användas endast för samlings- och föreningslokaler och därmed samhörigt ändamål.
- d) Med J betecknat område får användas endast för industriändamål av sådan beskaffenhet att närboende ej vållas olägenheter med hänsyn till sundhet, brandsäkerhet och trevnad.

2 §. MARK SOM ICKE FÅR BEBYGGAS

Med punktprickning betecknad mark får icke bebyggas.

3 §. SÄRSKILDA FÖRESKRIFTER ANGÅENDE OMRÅDEN FÖR LEDNINGAR

På med u betecknad mark får icke vidtas anordningar som hindrar framdragande eller underhåll av underjordiska gemensamma ledningar.

4 §. BYGGNADSSÄTT

- 1 mom. Med F betecknat område får bebyggas endast med hus som uppförs fristående.

LÄNSSTYRELSEN I SKARABORGS LÄN PLAN- OCH BYGGNADSVÄSEN	
11 NOV 1976	
11	

2. 23

2 mom. Med r betecknat område får bebyggas endast med radhus.

5 §. ANTAL BYGGNADER OCH BYGGNADSYTA PÅ TOMTPLATS

1 mom. Bebyggelse på tomtplats som omfattar med F betecknat område får icke uppta större areal än 250 m^2 varav gårdsbyggnad ej får uppta större areal än 50 m^2 .

2 mom. På tomtplats som omfattar med F betecknat område får endast en huvudbyggnad och en gårdsbyggnad uppföras.

3 mom. Av tomtplats som omfattar med Bh, Br eller J betecknat område får högst en fjärdedel bebyggas.

6 §. VÅNINGSAKTAL

1 mom. På med romersk siffra betecknat område får byggnad uppföras med högst det antal våningar som siffran anger.

2 mom. Där våningsantal ej finns angivet, får byggnad uppföras med det antal våningar som bestämmelserna angående byggnads höjd möjliggör.

3 mom. På med k betecknat område får källare icke anordnas.

7 §. BYGGNADS HÖJD

1 mom. På med I betecknat område får byggnad icke uppföras till större höjd än 4,0 meter.

2 mom. På med siffra i romb betecknat område får byggnad uppföras till högst den höjd i meter som siffran anger.

3 mom. På med B betecknat område får gårdsbyggnad icke uppföras till större höjd än 3,0 meter.

8 §. ANTAL LÄGENHETER

På med Bh betecknat område får huvudbyggnad icke inrymma mer än en bostadslägenhet. I gårdsbyggnad får bostad icke inredas.

9 §. UTFARTSFÖRBUD

I områdesgräns som jämväl betecknas med fyllda cirkclar skall fastighet förses med stängsel, vari ej får anordnas öppning som medger utfart eller annan utgång mot gatan.

Upprättat i april och reviderat i juli 1976.

Georg Wergert
Georg Wergert
Stadsarkitekt

För Länstyrelsen i Skaraborgs län
beslut den 17.3.77 betyg

På tjänstens vägnar
[Signature]

LÄNSSTYRELSEN
Skaraborgs län
Planeringsavdelningen

BESVARSHÄNVISNING

Besvär över detta beslut kan anföras genom skrivelse till ~~XXXXXX~~ ^{regeringen}. Skrivelsen skall tillställas bostadsdepartementet, Fack, 103 20 STOCKHOLM, och skall ha kommit in dit inom tre veckor från denna dag.

Besvär får dock anföras endast av sakägare som i ärendet framställt yrkande, som helt eller delvis lämnats utan bifall.

Klaganden bör i besvärsskrivelsen tydligt ange länsstyrelsens beslut och foga beslutet till skrivelsen, samt ange vad som yrkas. Vidare bör klaganden meddela sin fullständiga adress samt telefonnummer.

1976-05-19

LÄNSSTYRELSEN
SKARABORGS LÄN
PLANERINGSÄVD.

31 MAJ 1976

Fastighetsförteckning tillhörande förslag till byggnadsplan för Slätte i Fredsbergs socken, Töreboda kommun.

Avdelning A. Fastigheter

Beteckning på grundkartan	Fastighetsägare, adress	Lagfart
1. Inom planområdet		
Brånäng 1:11	Bengt Manfred Söder Nolhagen Slätte Pl 2684 545 00 Töreboda	1957-09-25, 832
" 1:20	Filadelfiaförsamlingen Box 101 540 54 Älgårås	1944-01-12, 46
" 1:22	Eje Gösta Andersson Slätte Pl 2624 545 00 Töreboda	1973-09-05, 1260
Kröserödjan 1:12	Svea Gun-Britt Vilhelmina Andersson St Bergsgatan 11 B 545 00 Töreboda	1970-12-30, 2884
	Karl Arne Evert Magnusson Slätte Pl 2661 545 00 Töreboda	"-
Kärret 2:1	Erik Folke Söder Slätte Pl 2636 545 00 Töreboda	1950-05-10, 377
	Astrid Dagmar Söder Slätte Pl 2636 545 00 Töreboda	"-
Riksberg Mellang. 2:15	Töreboda kommun 545 00 Töreboda	1971-12-15, 1902 m fl
Riksberg Nolg. 3:5	Hans Erik Gustafsson Riksberg Mellang. Pl 1089 545 00 Töreboda	1971-12-22, 1934
"- 3:6	Karl-Erik Larsson Riksberg Pl 1090 545 00 Töreboda	1954-04-14, 295
"- 3:7	Gösta Gustafsson Mårby Pl 1072 545 00 Töreboda	1957-04-10, 348 m fl

Beteckning på grundkartan		Fastighetsägare, adress	Lagfart
Riksberg Nolg. 3:7		Märta Gustafsson Mårby Pl 1072 545 00 Töreboda	1957-04-10, 350 m fl
		Karin Gustafsson Warensbergsg 20 521 00 Falköping	1957-04-10, 351 m fl
		Lars-Åke Gustafsson Lövåsen Pl 3081 545 00 Töreboda	1957-04-10, 352 m fl
"	3:22	Carl Larsson Riksberg Pl 1093 545 00 Töreboda	1947-04-09, 399
"	3:28	Gösta Larsson Slätte Pl 2616 545 00 Töreboda	1966-03-23, 559
"	3:31	Aktiebolaget Slätte Möbler Skövdev 545 00 Töreboda	1969-01-15, 85 m fl
Rud 1:6		Karl Ingvar Persson Strandridareg 8 414 72 Göteborg	1974-06-12, 825
"	1:7	Nils Gustav Ragnar Karlsson Rud Pl 1123 545 00 Töreboda	1955-02-09, 127
"	1:23	Gunhild Marianne Thorstensson Pl 1122 545 00 Töreboda	1975-11-12, 1667
		John Evert Thorstensson Pl 1122 545 00 Töreboda	"
		Rolf Lennart Hermansson Rud Pl 1121 A 545 00 Töreboda	"
		Inger Lena Kristina Hermansson Rud Pl 1121 A 545 00 Töreboda	"
del av 1:23		Töreboda kommun 545 00 Töreboda	
Slätte 3:3		Leif Gustafsson Slätte handel Pl 2645 545 00 Töreboda	1970-08-26, 1815

Beteckning på grundkartan	Fastighetsägare, adress	Lagfart
Slätte 3:3	Inga-Lill Gustafsson Slätte handel Pl 2645 545 00 Töreboda	1970-08-26, 1815
" 3:4	Jan Göran Anders Andersson Slätte Pl 2623 545 00 Töreboda	1973-01-31, 176
" 3:5	Jan Erik Andersson Slätte Pl 2622 545 00 Töreboda	1973-04-18, 544
" 3:6	Bengt-Ove Lennart Wigholm Almvägen 30 545 00 Töreboda	1974-12-18, 1903
" 3:7	Lars Håkan Håkansson Slätte gård Pl 2525 545 00 Töreboda	1957-05-22, 487 m fl
Slätteberg 1:8	Gunnar Eriksson Slätteberg Pl 1082 545 00 Töreboda	1955-03-02, 193
" 1:9	se Slätteberg 1:8	1961-03-15, 343
" 1:17	Guðrun Vera Eva-Britt Lindblad Slätte Pl 2648 545 00 Töreboda	1975-10-22, 1563
" 1:18	Töreboda kommun 545 00 Töreboda	1970-02-25, 409
" 1:20	Artur Eriksson Slätte Pl 2645 545 00 Töreboda	1954-02-24, 123
	Signe Eriksson Slätte Pl 2645 545 00 Töreboda	"-
" 1:23	Folke Viktorin Slätte Pl 2614 545 00 Töreboda	1948-01-28, 78
" 1:24	Bertil Larsson Slätte Pl 2619 545 00 Töreboda	1968-07-10, 1347
" 1:25	Margareta Kristina Kindbom Slätte Pl 2613 545 00 Töreboda	1976-02-11, 251
" 1:26	Hans Oskar Svärd Slätte Pl 2611 545 00 Töreboda	1971-12-29, 2081

Beteckning på grundkartan	Fastighetsägare, adress	Lagfart
Slätteberg 1:28	Gunnar Lindgren Slätte Pl 2612 545 00 Töreboda	1950-05-24, 441
" 1:29	Roy Andersson Slätte handel Pl 2645 545 00 Töreboda	1969-01-22, 113
" 1:32	se Slätteberg 1:29 ovan	"- 115
" 1:33	Åke J F Sandén Slätteberg Pl 2617 545 00 Töreboda	1954-12-01, 135 m fl
" 2:1	se Slätteberg 1:25	se Slätteberg 1:25
" 3:1	Töreboda kommun 545 00 Töreboda	1948-03-31, 294 295
" 3:4	Torsten Gottfridsson Slätte Pl 2615 545 00 Töreboda	1951-03-07, 207
" 3:5	se Riksberg Nolg 3:31	1969-01-15, 86 m fl
" 4:1	Olof Davidsson Slätte Pl 2610 545 00 Töreboda	1948-03-31, 1298

2. Utanför planområdet

Brånäng 1:21	Töreboda kommun 545 00 Töreboda	1969-05-28, 1181
Riksberg Mellang. 2:4	Hans Erik Gustafsson Riksberg Mellang. Pl 1089 545 00 Töreboda	1971-12-22, 1934
Slätte 5:1	Statens Järnvägar 4 bandistriktet Fack 1522 401 10 Göteborg	1914-11-30, 78 m fl
Slätteberg 1:30	Lars Evert Johansson Slätte Pl 2649 545 00 Töreboda	1972-10-11, 1348
Slätteberg 3:2	Johan Fredrik Valdemar Andersson Mosstorpet Slätte Pl 2652 545 00 Töreboda	1963-08-28, 1214

Avdelning B. Samfälligheter

Inom planområdet



Beteck- ning på grund- kartan	Deläggande fastigheter	Deläggande fastigheters ägare, adress	Lagfart
1 s (samf. vid laga skifte å Slätte- berg, akt 176 i Fredsborg)	Riksberg Sörg. 1:20 Slätteberg 1:8, 1:9	John Gustav Evert Hjalmarsson Riksberg Pl 1078 545 00 Töreboda Gunnar Eriksson Slätteberg Pl 1082 545 00 Töreboda	1954-04-07, 259 m fl 1955-03-02, 193
2 s (samf. vid laga skifte till Riksbergs by med Mårby, akt 177 i Fredsborg)	Riksberg Sörg 1:20 Riksberg Mellang. 2:3	John Gustav Evert Hjalmarsson Riksberg Pl 1078 545 00 Töreboda Hans Erik Gustafsson Riksberg Mellang. Pl 1089 545 00 Töreboda	1954-04-07, 259 m fl 1971-12-22, 1934

Avdelning D. Servitut och andra särskilda rättigheterBeteckning på Ägare, rättighetsinnehavare m m
grundkartan

Serv 1	Vägservitut till förmån för Slätte 3:3, 3:4, 3:5, 3:6 samt Brånäng 1:22, ägare se avd A, akterna 682, 688, 689 och 630.	
Serv 2	Vägservitut till förmån för Brånäng 1:21, ägare se avd A, akt 602.	
Serv 3	Vägservitut till förmån för Slätteberg 1:23, 1:24, 1:25, 1:26, 1:28, 1:29, 1:33, 2:1, 5:4, 3:4, 4:1 och Riksberg Nolg. 3:28, ägare se avd A, akterna 466, 467, 468, 496, 477, 497, 482, 474, 475, 501, 476 och 478.	
Serv 3, 4	Vägservitut till förmån för Slätteberg 1:21, ägare Erik Arnold Alexandersson, Slätte Pl 2651 545 00 Töreboda 1:22, ägare Lars-Erik Johansson Fridhem Slätte Pl 2650 545 00 Töreboda 1:30, ägare se avd A, akterna 402, 406 och 498.	1969-06-25, 1505 1961-11-22, 1479
Serv 3, 4	Vägservitut till förmån för Slätteberg 3:1, ägare se avd A, akt 475.	

Rättighet	Innehavare m m	Inteckning beviljad
Kraftledning	Töreboda kommun 545 00 Töreboda	1973-07-11, 3514, 3516 i Rud 1:23
Vatten- och avlopps- ledning	"-	1968-12-04, 6632 m fl. 1969-12-17, 7571 1973-07-11, 3515 i Kröserödjan 1:12, Slätte 3:7, Slätteberg 1:8, 1:9, 1:17, 1:18, 1:26, 1:29, 4:1, Rud 1:23, Riksberg 2:15, 3:5, 3:22, 3:6.
Bostadshus och förråd å Slätte 5:1	Staten Televerkets förråds- kontor Byfogdegatan 3 415 05 Göteborg	
Väg 200	Statens vägverk Box 20 542 01 Mariestad	
Väg	Vägsamfällighet i Slätte c/o Lars Håkansson Slätte gård 545 00 Töreboda	

I tjänsten

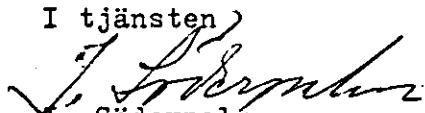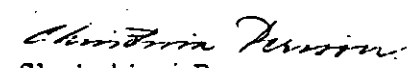
I. Söderpalm
Förrättningslantmätare
Christina Persson
Kansliskrivare